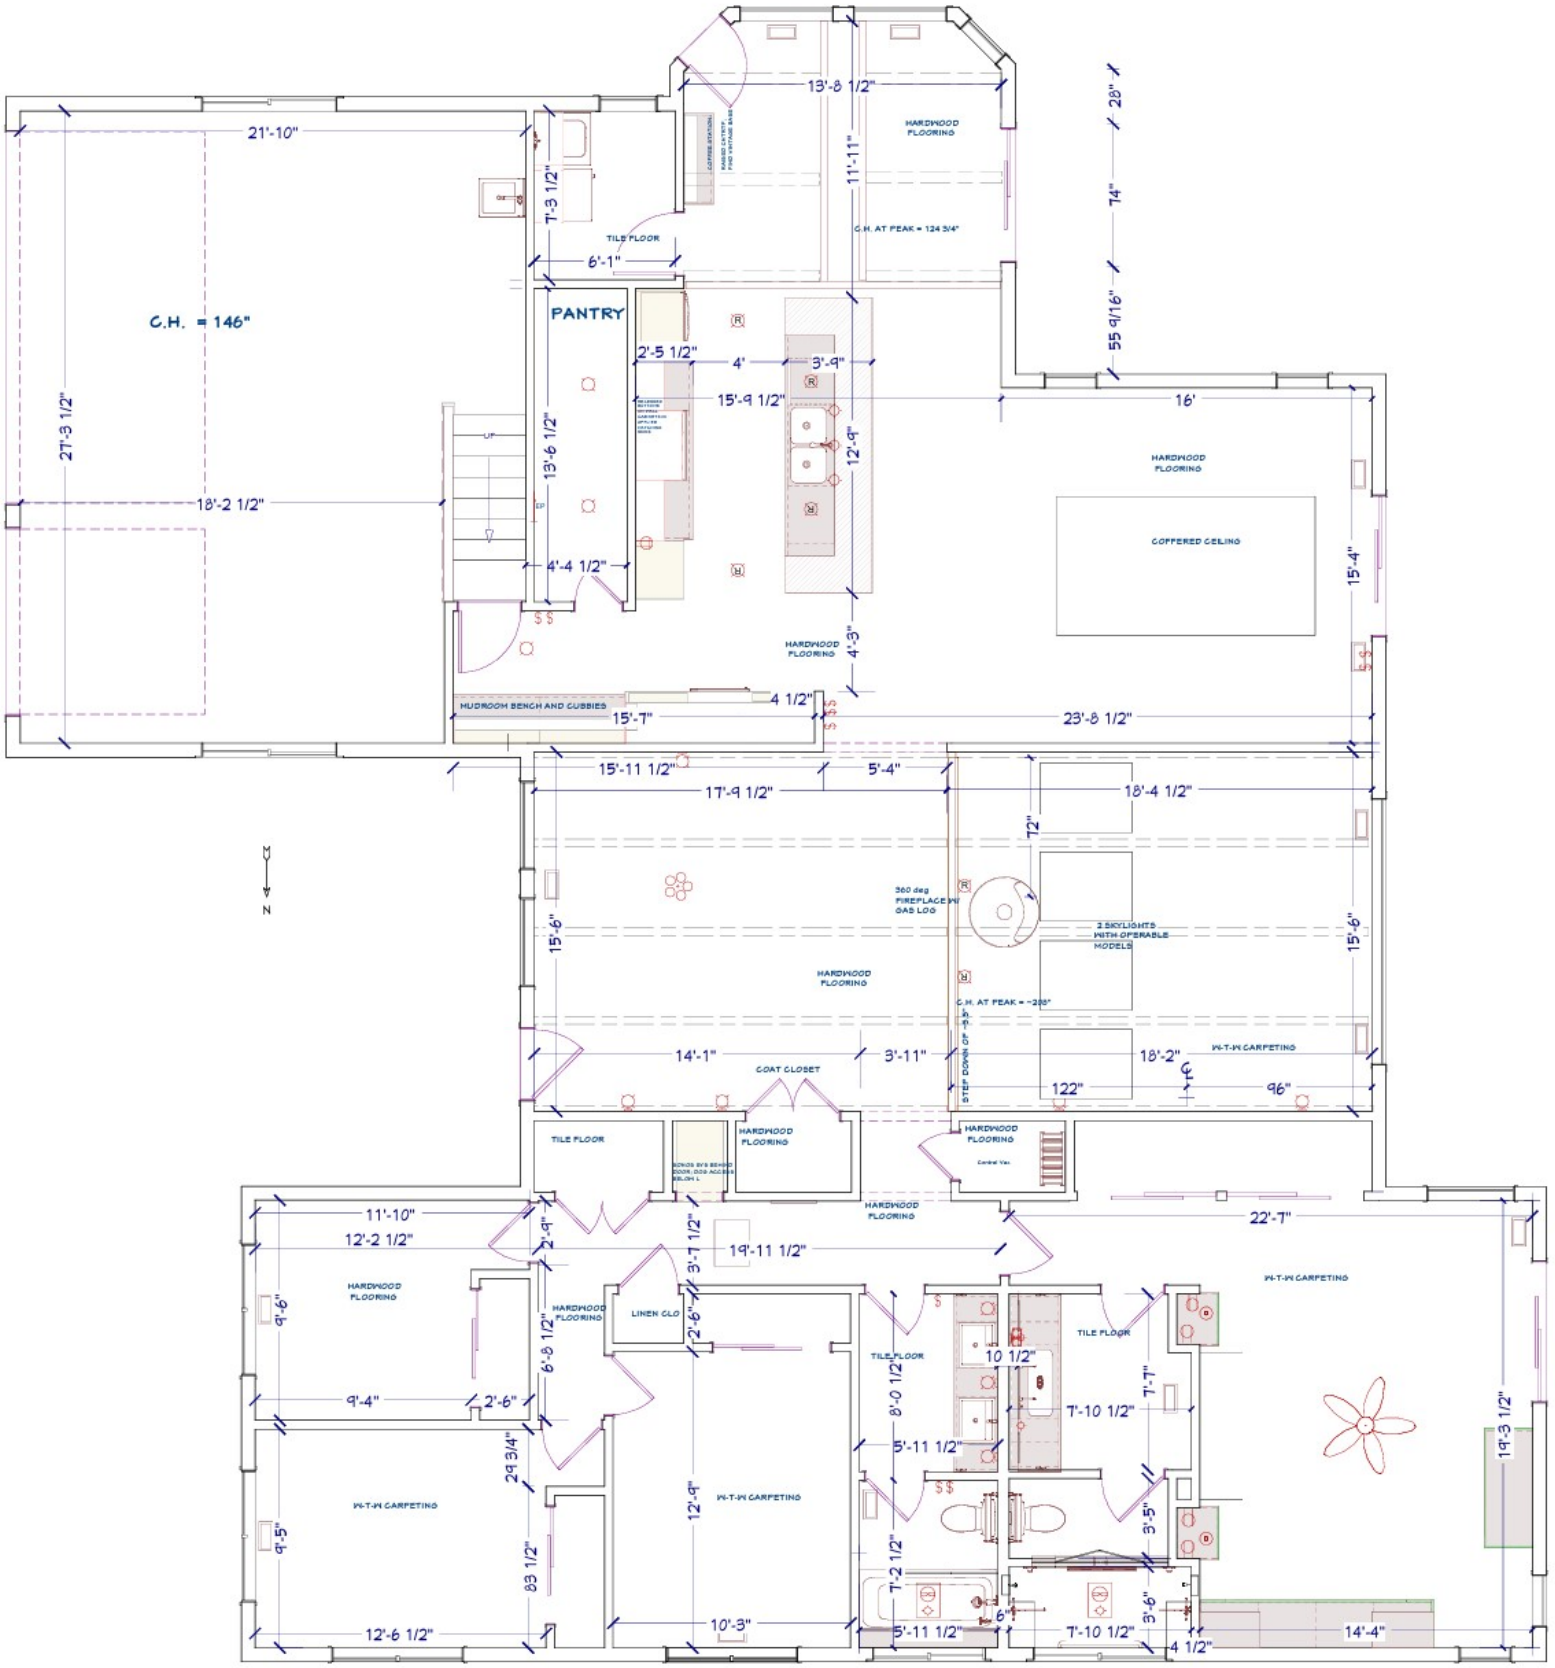
C.H. = 146"
21'-10"
27'-3 1/2"
18'-2 1/2"
13'-8 1/2"
HARDWOOD FLOORING
11'-11"
C.H. AT PEAK = 124 3/4"
7'-3 1/2"
TILE FLOOR
6'-1"
PANTRY
2'-5 1/2"
4'
3'-9"
15'-9 1/2"
13'-6 1/2"
12'-9"
4'-4 1/2"
55 9/16"
74"
28"
16'
HARDWOOD FLOORING
COFFERED CEILING
15'-4"
4'-3"
MUDROOM BENCH AND CUBBIES
15'-7"
4 1/2"
23'-8 1/2"
15'-11 1/2"
17'-9 1/2"
5'-4"
18'-4 1/2"
72"
360 deg FIREPLACE W/ GAS LOG
3 SKYLIGHTS WITH OPERABLE MODELS
15'-6"
HARDWOOD FLOORING
C.H. AT PEAK = ~288"
14'-1"
3'-11"
COAT CLOSET
STEP DOWN OF -8.5"
18'-2"
122"
96"
W-T-W CARPETING
TILE FLOOR
HARDWOOD FLOORING
22'-7"
11'-10"
12'-2 1/2"
2'-9"
19'-11 1/2"
3'-7 1/2"
HARDWOOD FLOORING
9'-6"
6'-8 1/2"
LINEN CLO
2'-6"
TILE FLOOR
10 1/2"
8'-0 1/2"
7'-7"
7'-10 1/2"
9'-4"
2'-6"
5'-11 1/2"
29 3/4"
W-T-W CARPETING
12'-9"
3'-5"
9'-5"
83 1/2"
7'-2 1/2"
6"
3'-6"
12'-6 1/2"
10'-3"
5'-11 1/2"
7'-10 1/2"
4 1/2"
14'-4"
19'-3 1/2"